

LK8501 TP KM 6+990-7+293 BRWINÓW NID AZP 58-63/63  
ID. 3 STANOWISKO ARCHEOLOGICZNE

LK85 KM 18+780 BRWINÓW BDOT  
ID. 236 POMNIK

LK85 KM 21+870 - 22+310 BRWINÓW NID AZP 58-63/67  
ID. 2 STANOWISKO ARCHEOLOGICZNE

LK8501 TL KM 6+380-6+545 BRWINÓW NID AZP 58-63/77 78 79 80 86 87  
ID. 200 STANOWISKO ARCHEOLOGICZNE

## Gmina Brwinów Biskupice

LK85 KM 25+887 GRODZISK MAZOWIECKI BDOT  
ID. 227 KAPLICZKA

LK85 KM 25+889 GRODZISK MAZOWIECKI BDOT  
ID. 228 KAPLICZKA

LK85 KM 24+895 GRODZISK MAZOWIECKI NID A-1126/68  
ID. 62 PARK PODDWORSKI KLUDZIENKO

LK85 KM 21+992 - 22+081 BRWINÓW NID AZP 58-63/34  
ID. 30 STANOWISKO ARCHEOLOGICZNE

### Kłudno Stare

LK85 KM 25+981-28+287 GRODZISK MAZOWIECKI SUKZP  
ID. 57 STREFA OW OBSERWACJI ARCHEOLOGICZNEJ

LK85 KM 24+322 - 24+810 GRODZISK MAZOWIECKI SUKZP  
ID. 41 STANOWISKO ARCHEOLOGICZNE

LK85 KM 22+388 - 22+428 BRWINÓW NID AZP 58-63/63  
ID. 6 STANOWISKO ARCHEOLOGICZNE

### Kotowice

LK85 KM 23+328 GRODZISK MAZOWIECKI NID A-1126/68  
ID. 61 PARK PODDWORSKI KLUDZIENKO

LK85 KM 24+377-24+733 GRODZISK MAZOWIECKI NID AZP 58-63/2  
ID. 59 STANOWISKO ARCHEOLOGICZNE

LK85 KM 24+322-24+810 GRODZISK MAZOWIECKI SUKZP  
ID. 47 STREFA OW OBSERWACJI ARCHEOLOGICZNEJ


### Żuków

LK85 KM 25+089 - 25+378 GRODZISK MAZOWIECKI MPZP  
ID. 56 STREFA OW OBSERWACJI ARCHEOLOGICZNEJ

LK85 KM 25+210-25+250 GRODZISK MAZOWIECKI NID AZP 58-62/1  
ID. 60 STANOWISKO ARCHEOLOGICZNE

### Adamów

## Gmina Grodzisk Mazowiecki

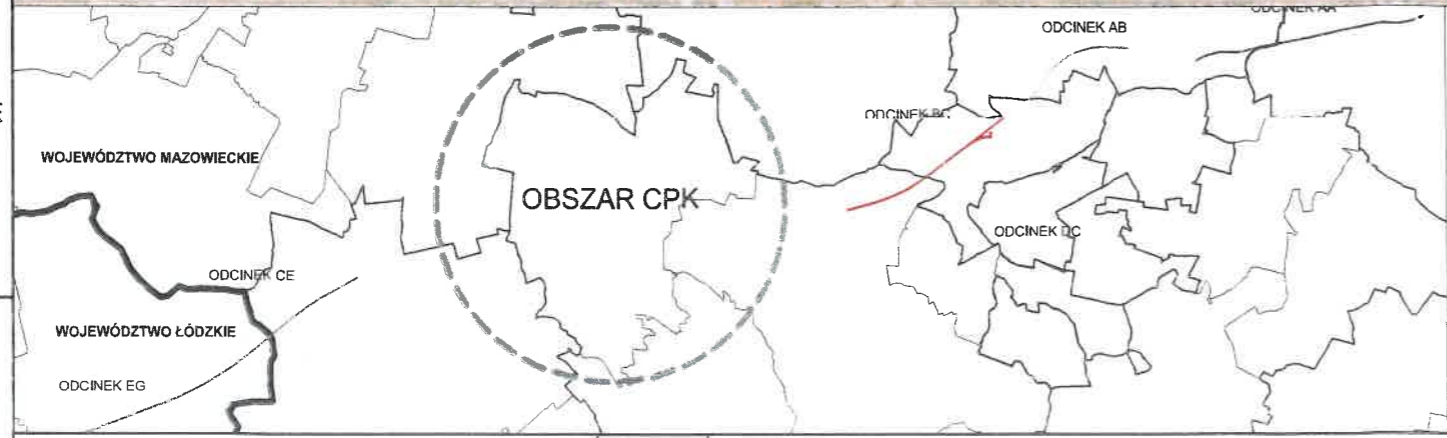

#### LEGENDA

- OBSZAR ANALIZ
- TEREN REALIZACJI PRZEDSIĘWZIĘCIA
- GRANICE GMIN
- GRANICE OBRĘBÓW
- GRANICE DZIAŁEK
- STANOWISKA ARCHEOLOGICZNE
- ZABYTKI UJĘTE W EWIDENCJI
- OBIEKTY WPISANE DO REJESTRU ZABYTKÓW
- STREFA OW OBSERWACJI ARCHEOLOGICZNEJ
- STREFA OCHRONY KONSERWATORSKIEJ
- ZABYTKI CHRONIONE NA PODSTAWIE MPZP
- OBIEKTY WPISANE DO REJESTRU ZABYTKÓW
- OBIEKTY UJĘTE W EWIDENCJI ZABYTKÓW

Inwestor:  
**CENTRALNY PORT KOMUNIKACYJNY**  
Centralny Port Komunikacyjny Sp z o.o.  
Al. Jerozolimskie 142B,  
02-305 Warszawa, Polska

Odcinek:  
BC

Budowa linii kolejowej nr 35 na odc. Warszawa Zachodnia-CPK-Łódź Niciarniana bez odcinka w obrębie Węzła kolejowego CPK - zadanie częściowe 1

Lokalizacja zabytków, stref archeologicznych i innych elementów dziedzictwa kulturowego na odcinku BC

Wykonawca:  
**BIURO PROJEKTÓW METROPROJEKT** sp. z o.o. **SUD** POLSKA