



MULTICONSULT POLSKA SP. Z O.O.


Projekt
 RAPORT O ODDZIAŁYWANIU NA ŚRODOWISKO DLA ZADANIA PN.:
 "BUDOWA LINII KOLEJOWEJ NR 85 NA ODCINKU
 WARSZAWA ZACHODNIA - ŁÓDŹ NICIARNIA (BEZ WĘZŁA KOLEJOWEGO CPK)"

TYTUŁ
 Klasyfikacja akustyczna

Legenda znajduje się na osobnym arkuszu

SKALA 1:5 000
 FORMAT WYDRUKU: A3
 0 50 100 m

ARK. NR 22/33

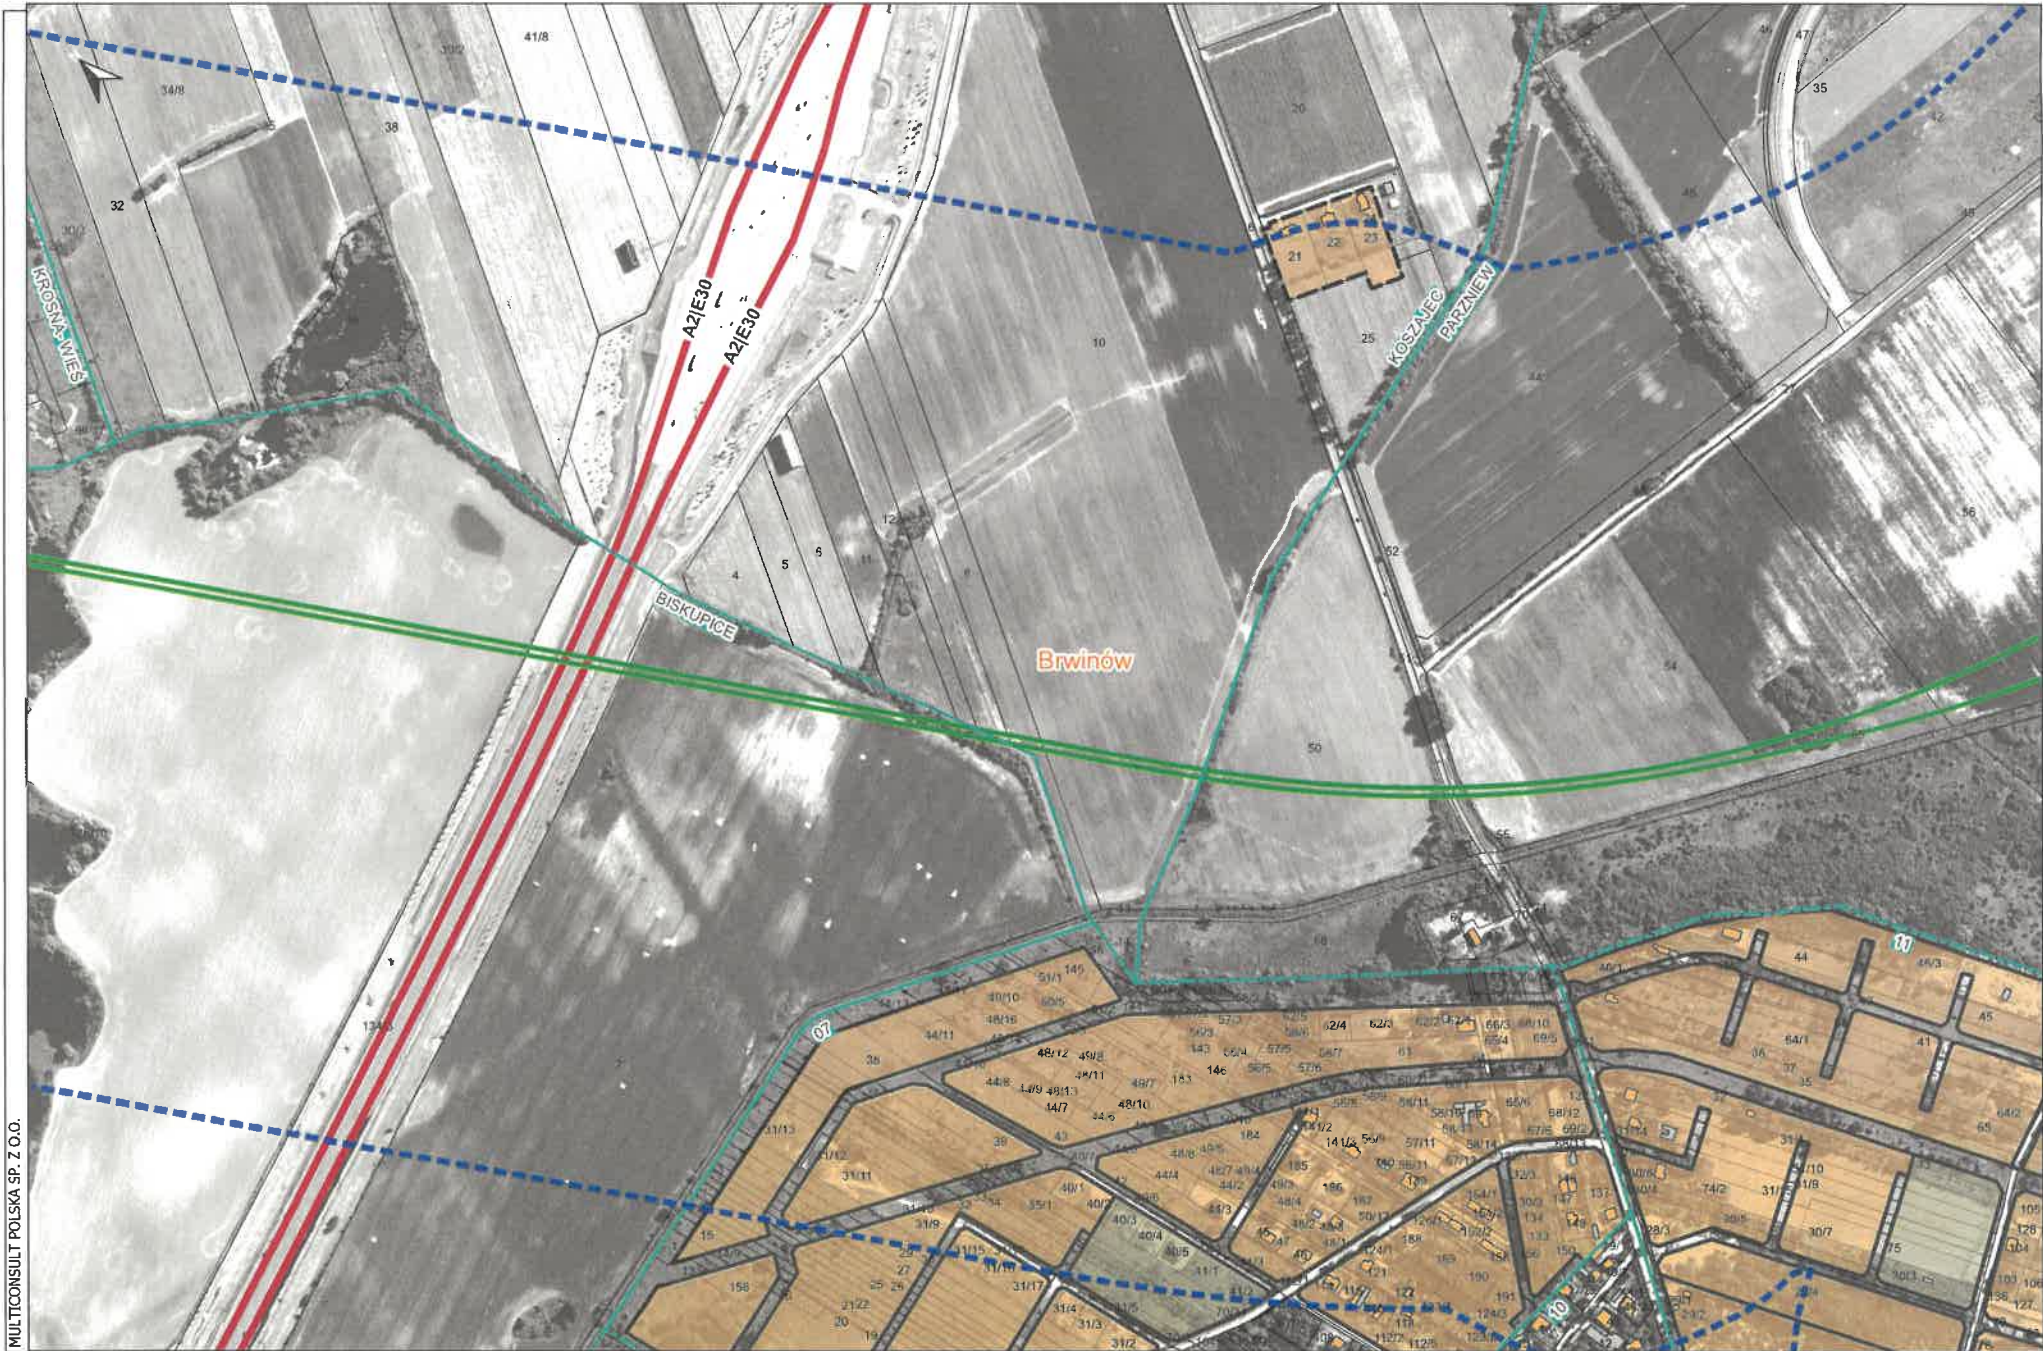

MULTICONSULT POLSKA SP. Z O.O.


Projekt
 RAPORT O ODDZIAŁYWANIU NA ŚRODOWISKO DLA ZADANIA PN.:
 "BUDOWA LINII KOLEJOWEJ NR 85 NA ODCINKU
 WARSZAWA ZACHODNIA - ŁÓDŹ NICIARNIA (BEZ WĘZŁA KOLEJOWEGO CPK)"

TYTUŁ
 Klasyfikacja akustyczna

Legenda znajduje się na osobnym arkuszu

SKALA 1:5 000
 FORMAT WYDRUKU: A3
 0 50 100 m

ARK. NR 23/33

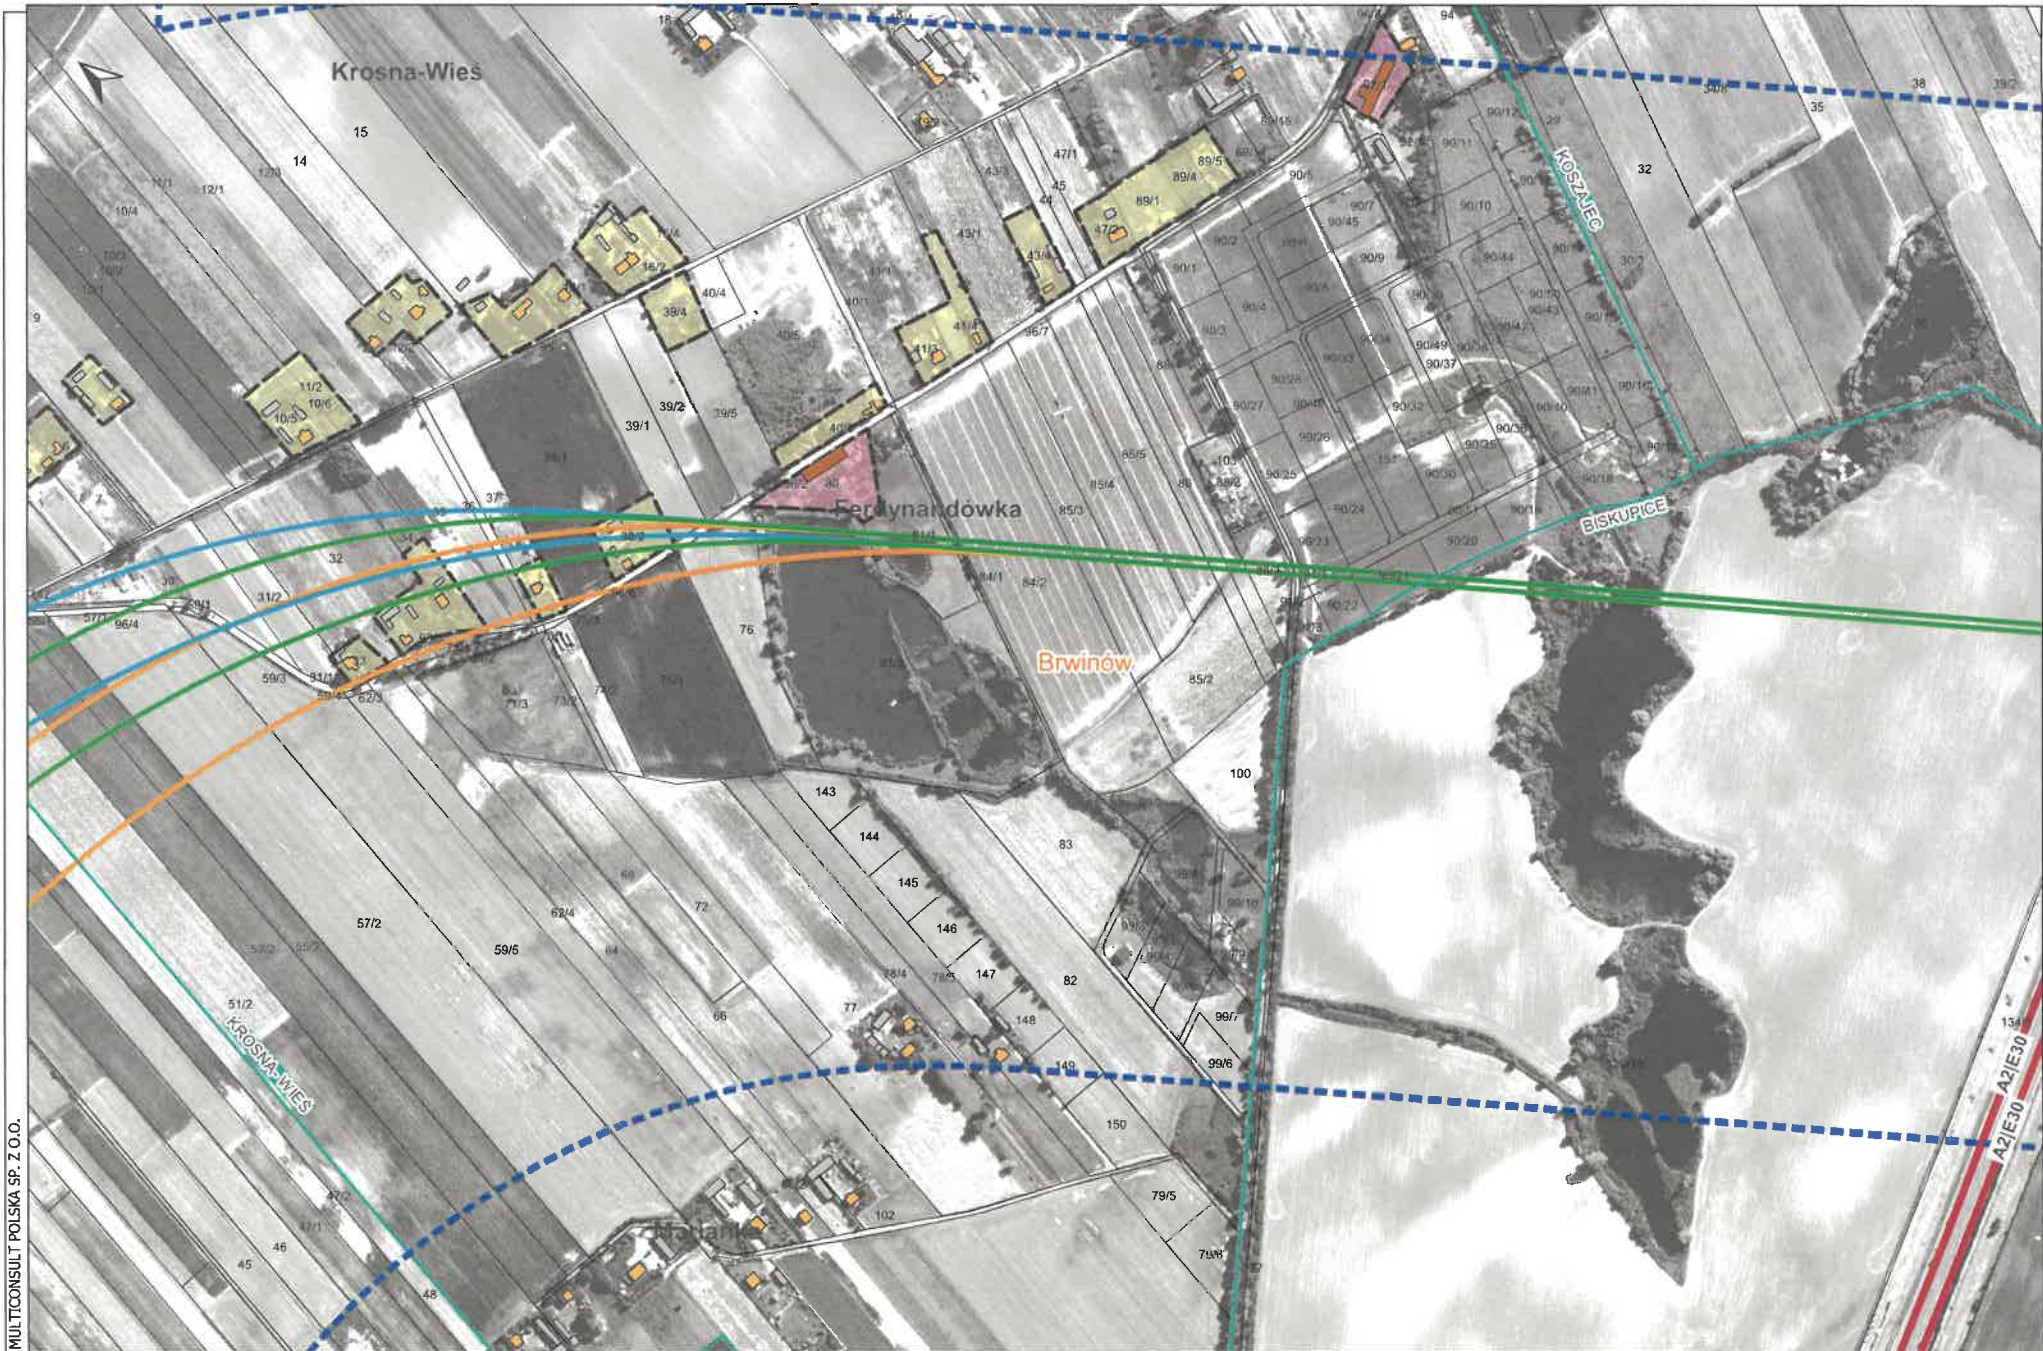

MULTICONSULT POLSKA SP. Z O.O.


Projekt
 RAPORT O ODDZIAŁYWANIU NA ŚRODOWISKO DLA ZADANIA PN.:
 "BUDOWA LINII KOLEJOWEJ NR 85 NA ODCINKU
 WARSZAWA ZACHODNIA - ŁÓDŹ NIEMIARNA (BEZ WĘZŁA KOLEJOWEGO CPK)"

TYTUŁ
 Klasyfikacja akustyczna

Legenda znajduje się na osobnym arkuszu

SKALA 1:5 000
 FORMAT WYDRUKU: A3
 0 50 100 m

ARK. NR 24/33

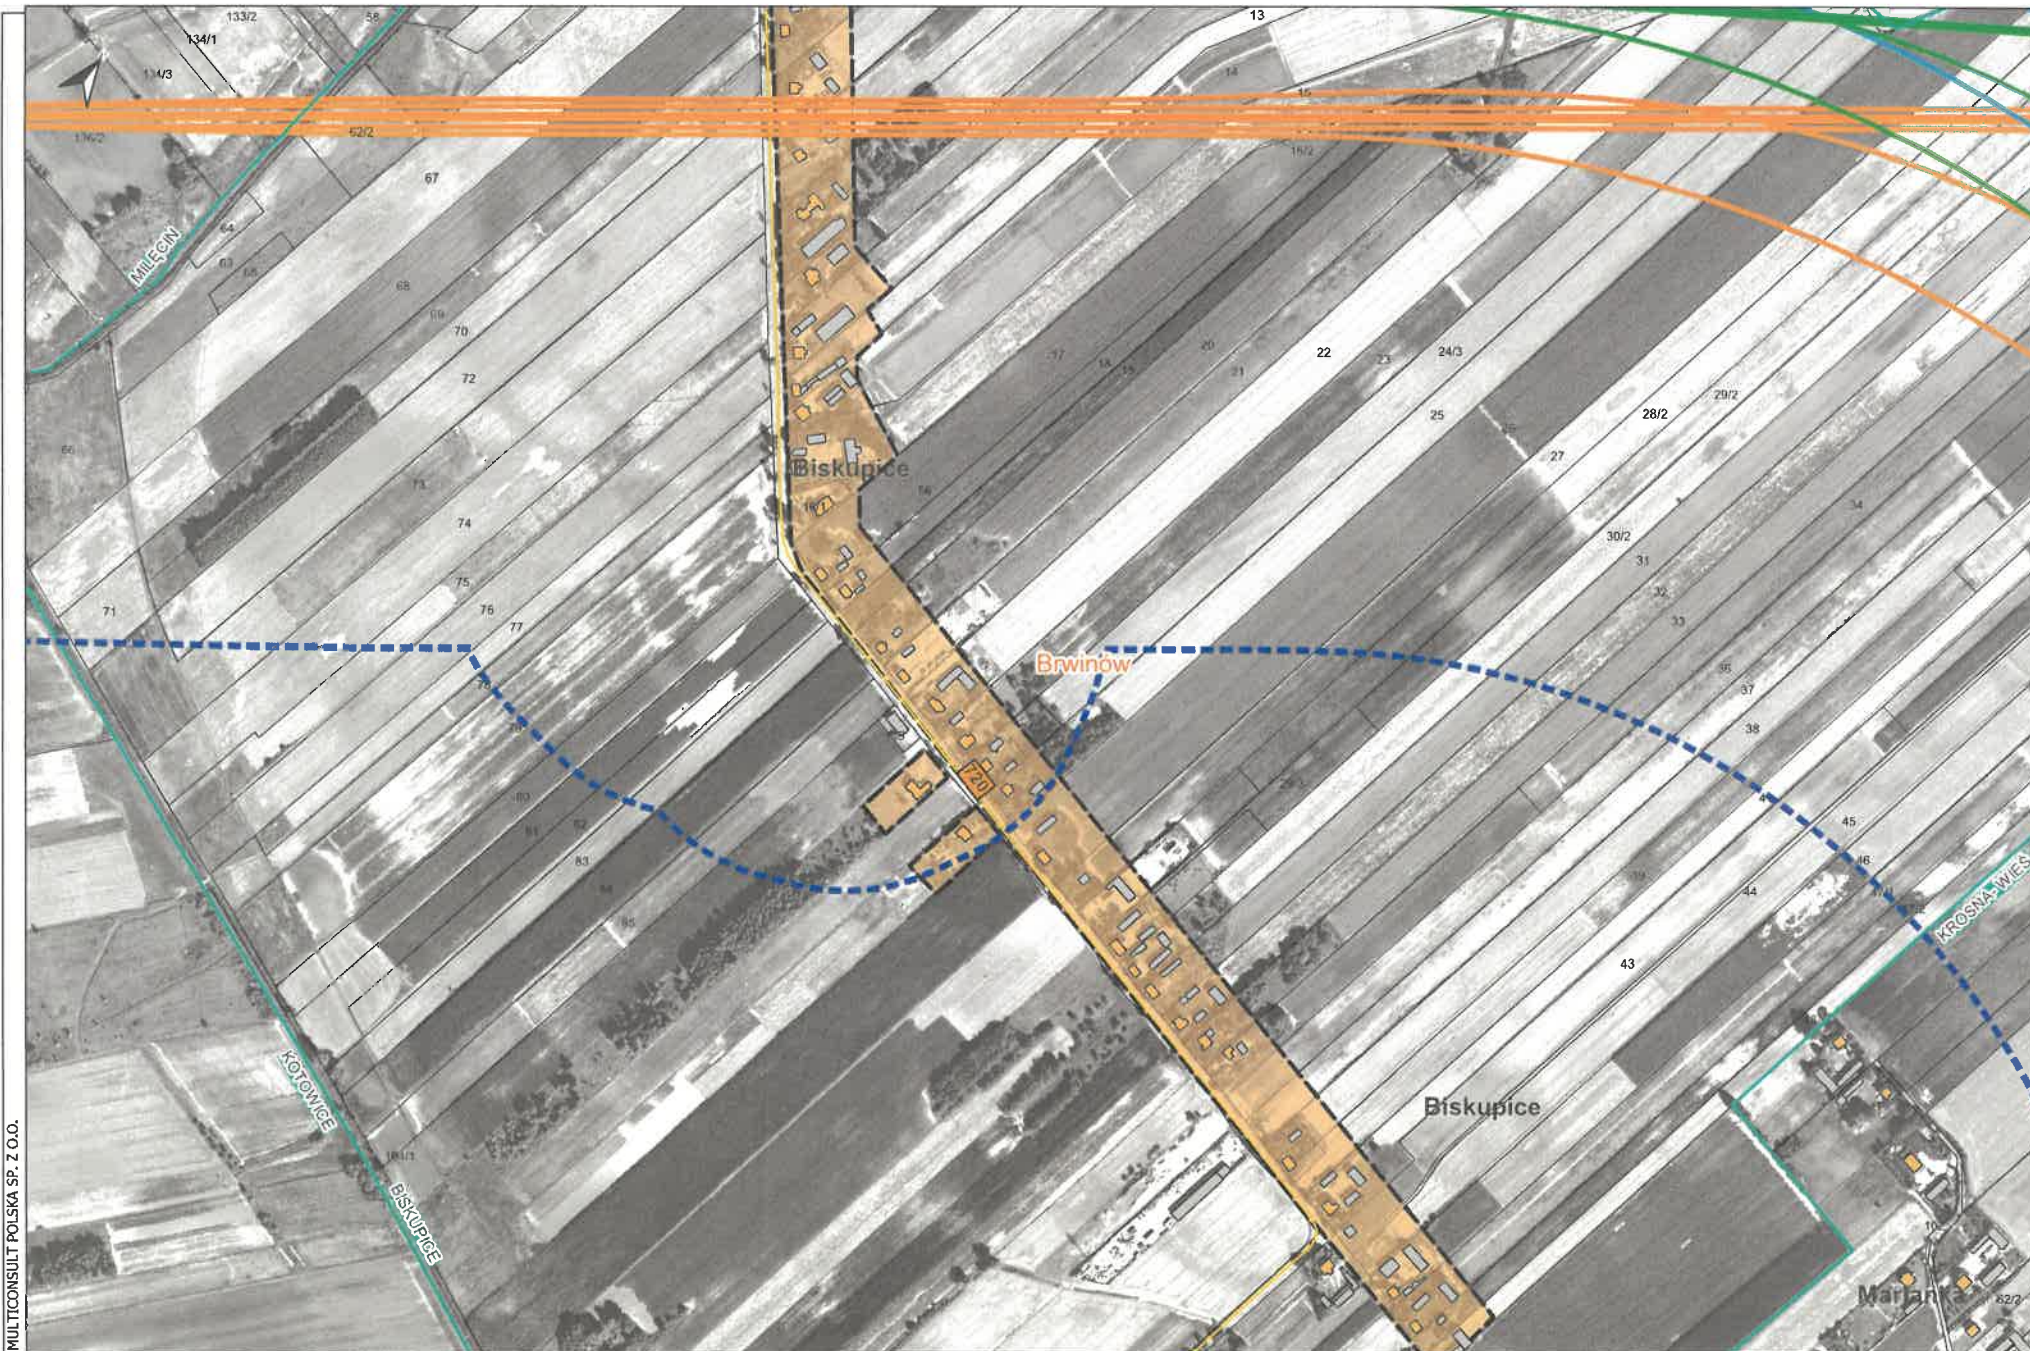

MULTICONSULT POLSKA SP. Z O.O.


Projekt
 RAPORT O ODDZIAŁYWANIU NA ŚRODOWISKO DLA ZADANIA PN.:
 "BUDOWA LINII KOLEJOWEJ NR 85 NA ODCINKU
 WARSZAWA ZACHODNIA - ŁÓDŹ NICIARNIA (BEZ WĘZŁA KOLEJOWEGO CPK)"

Tytuł
 Klasyfikacja akustyczna

Legenda znajduje się na osobnym arkuszu

SKALA 1:5 000
 FORMAT WYDRUKU: A3
 0 50 100 m

ARK. NR 25/33

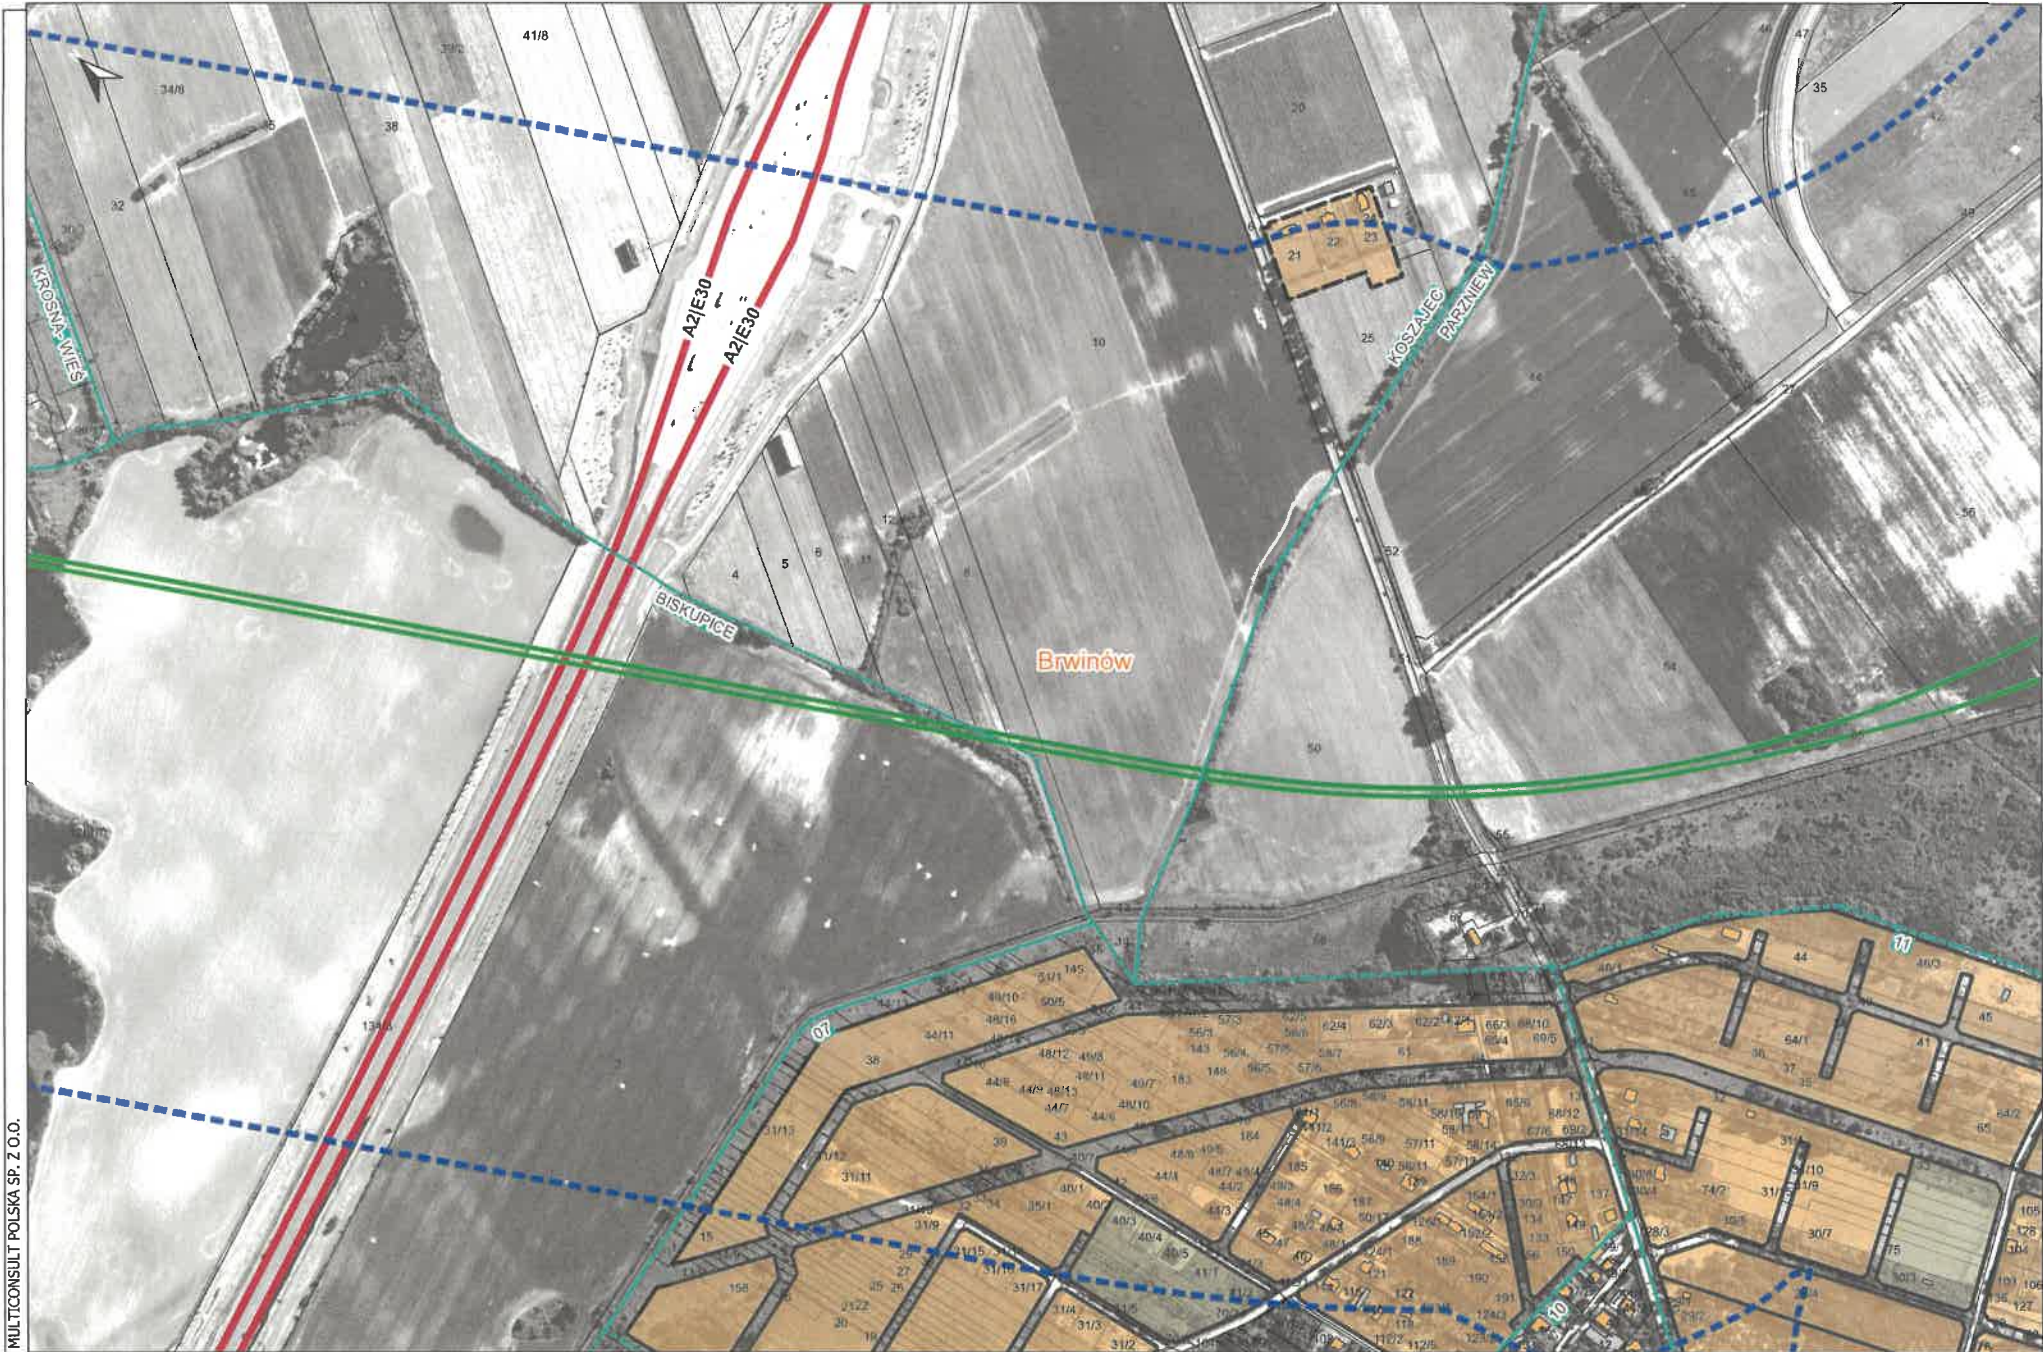

MULTICONSULT POLSKA SP. Z O.O.

Projekt
 RAPORT O ODDZIAŁYWANIU NA ŚRODOWISKO DLA ZADANIA PN.:
 "BUDOWA LINII KOLEJOWEJ NR 85 NA ODCINKU
 WARSZAWA ZACHODNIA - ŁÓDŹ NICIARNIA (BEZ WĘZŁA KOLEJOWEGO CPK)"

TYTUŁ
 Klasyfikacja akustyczna

Legenda znajduje się na osobnym arkuszu

SKALA 1:5 000
 FORMAT WYDRUKU: A3
 0 50 100 m

ARK. NR 23/33



MULTICONSULT POLSKA SP. Z O.O.

Projekt
**RAPORT O ODDZIAŁYWANIU NA ŚRODOWISKO DLA ZADANIA PN.:
 "BUDOWA LINII KOLEJOWEJ NR 85 NA ODCINKU
 WARSZAWA ZACHODNIA - ŁÓDŹ NICIARNIA (BEZ WĘZŁA KOLEJOWEGO CPK)"**

TYTUŁ
 Klasyfikacja akustyczna

Legenda znajduje się na osobnym arkuszu

SKALA 1:5 000
 FORMAT WYDRUKU: A3
 0 50 100 m

ARK. NR 22/33