


KOPIA ZE SKALI 1:5000 MILECIN

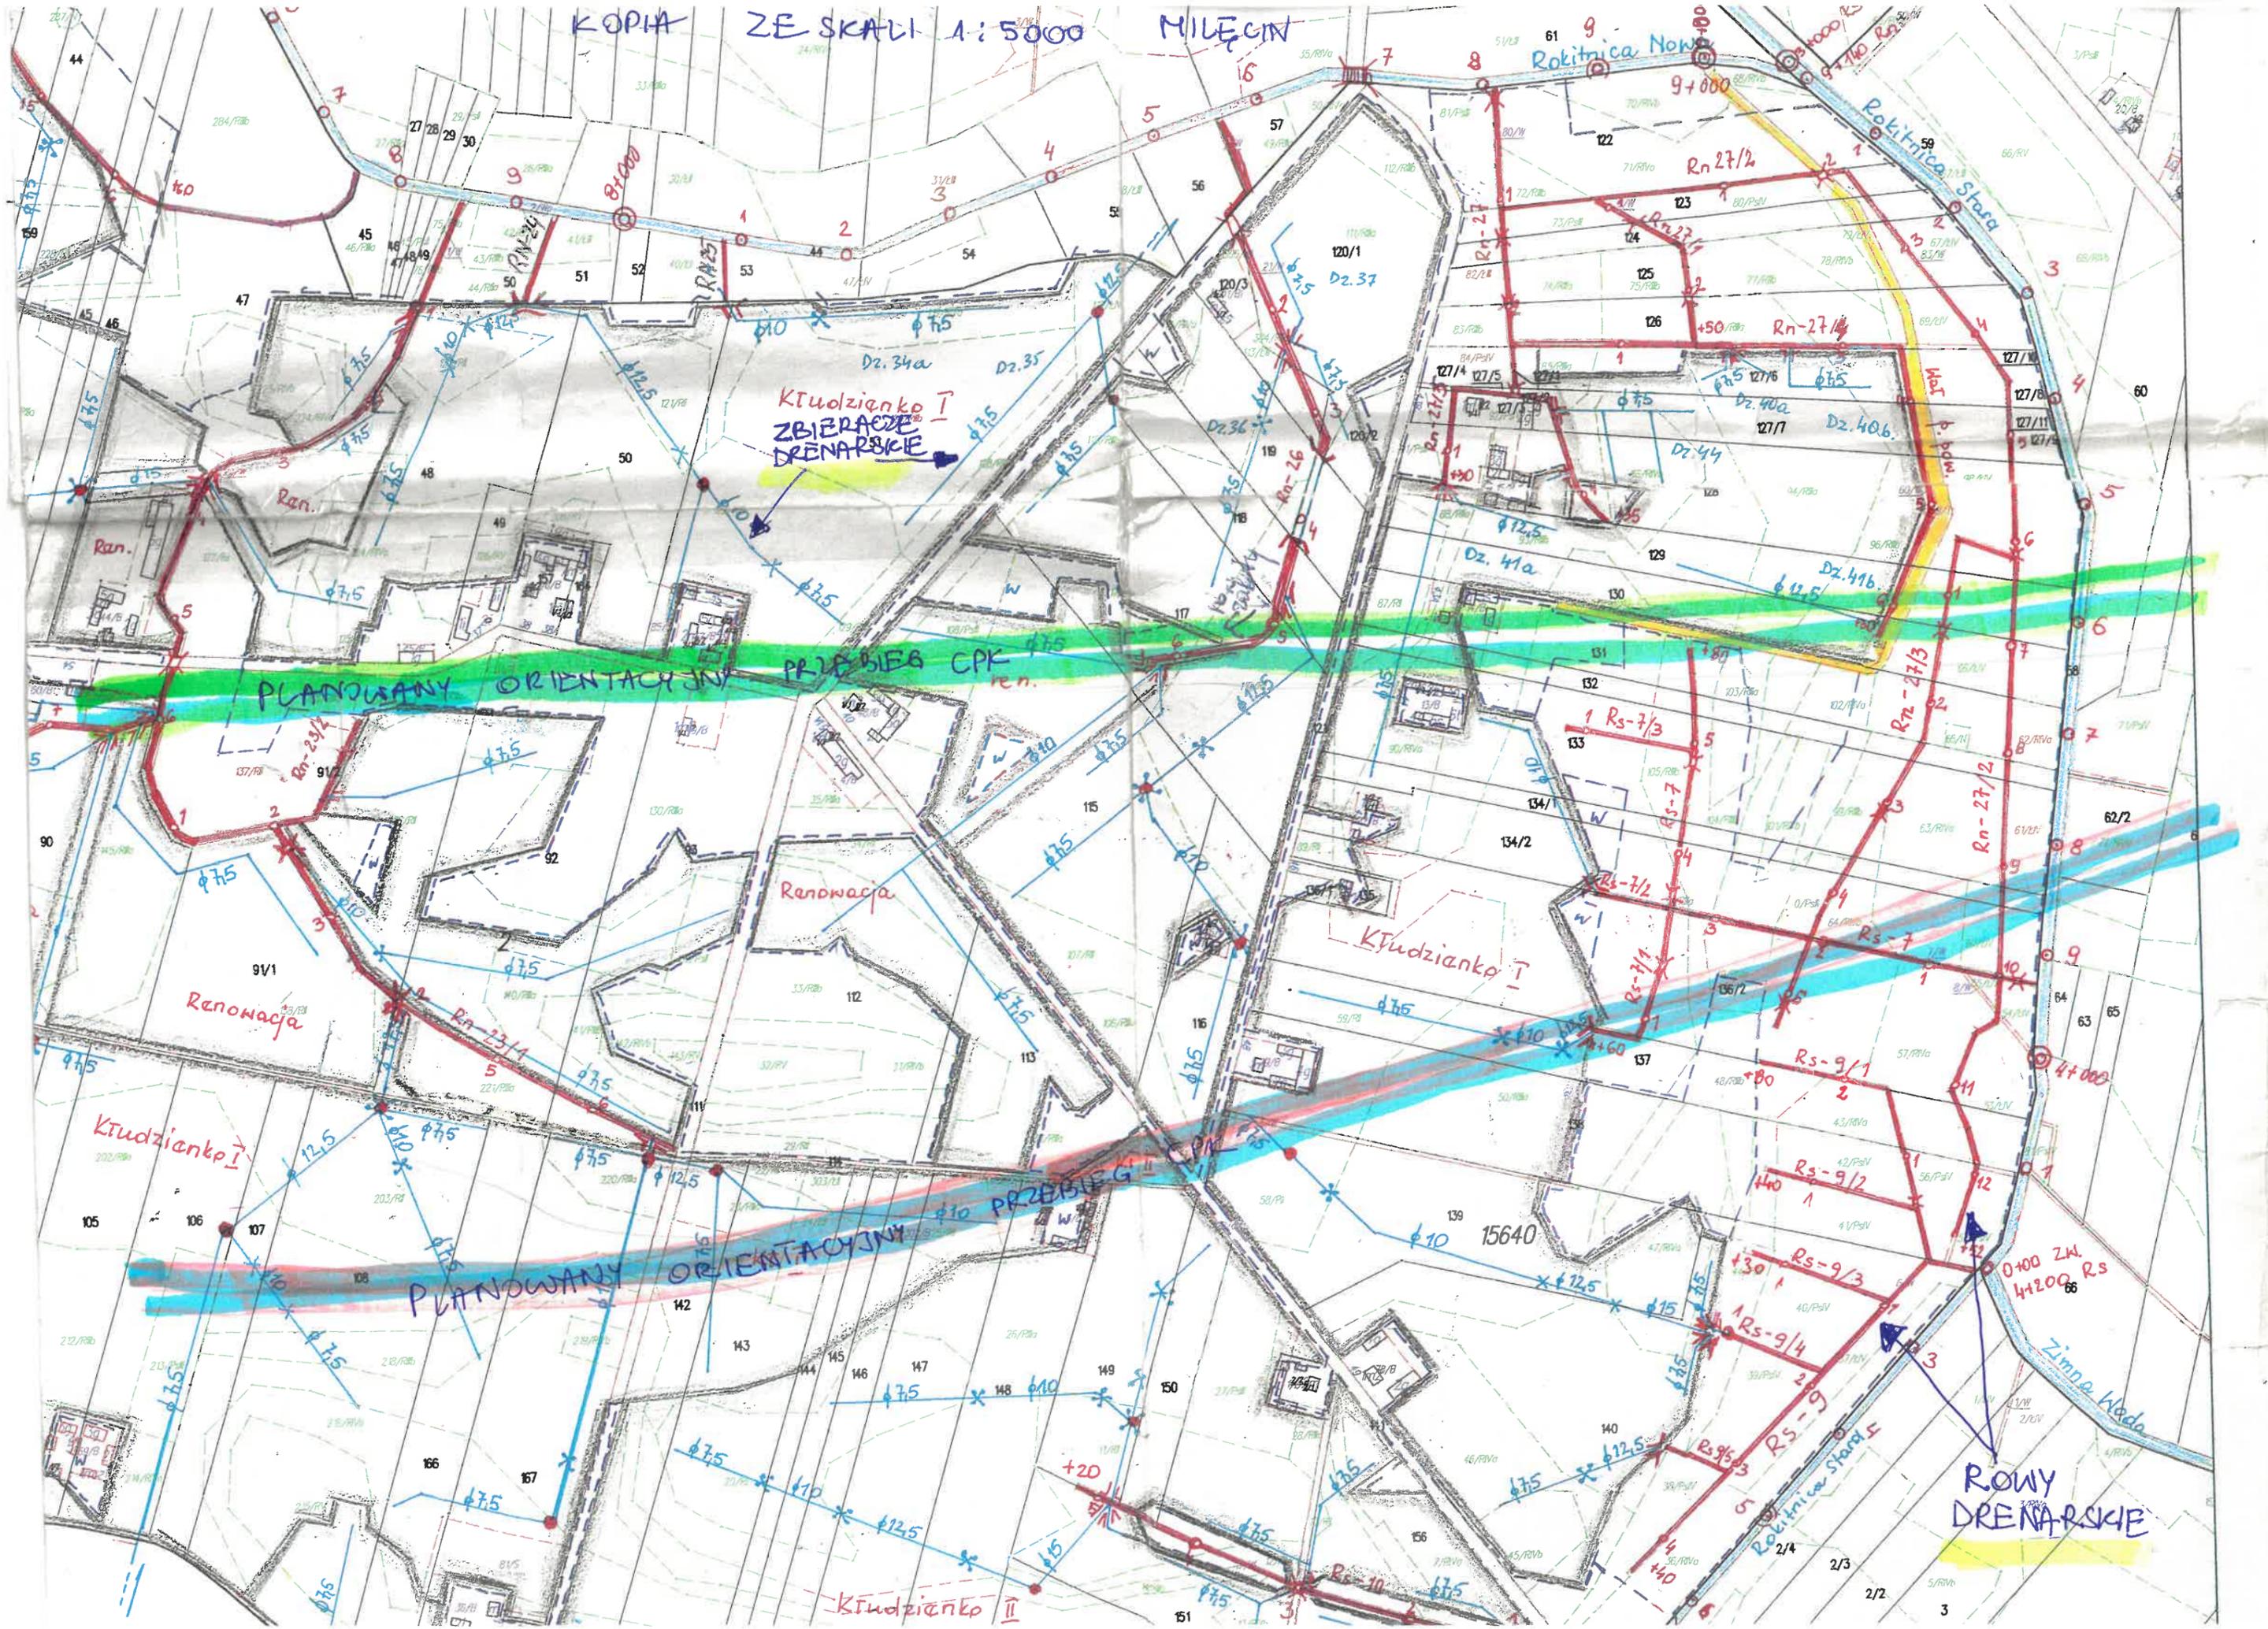

Ktudziątko I  
ZBIERACZE  
DRENARSKIE

PLANOWANY ORIENTACYJNY PRZEBIEG CPK ren.

PLANOWANY ORIENTACYJNY PRZEBIEG II

ROWY  
DRENARSKIE

Ktudziątko II

Rokitnica Nowa

Rokitnica Stara

Zimna Kłoda

Renowacja

Ktudziątko I

Renowacja

15640

0+00 ZK  
4+200 RS